
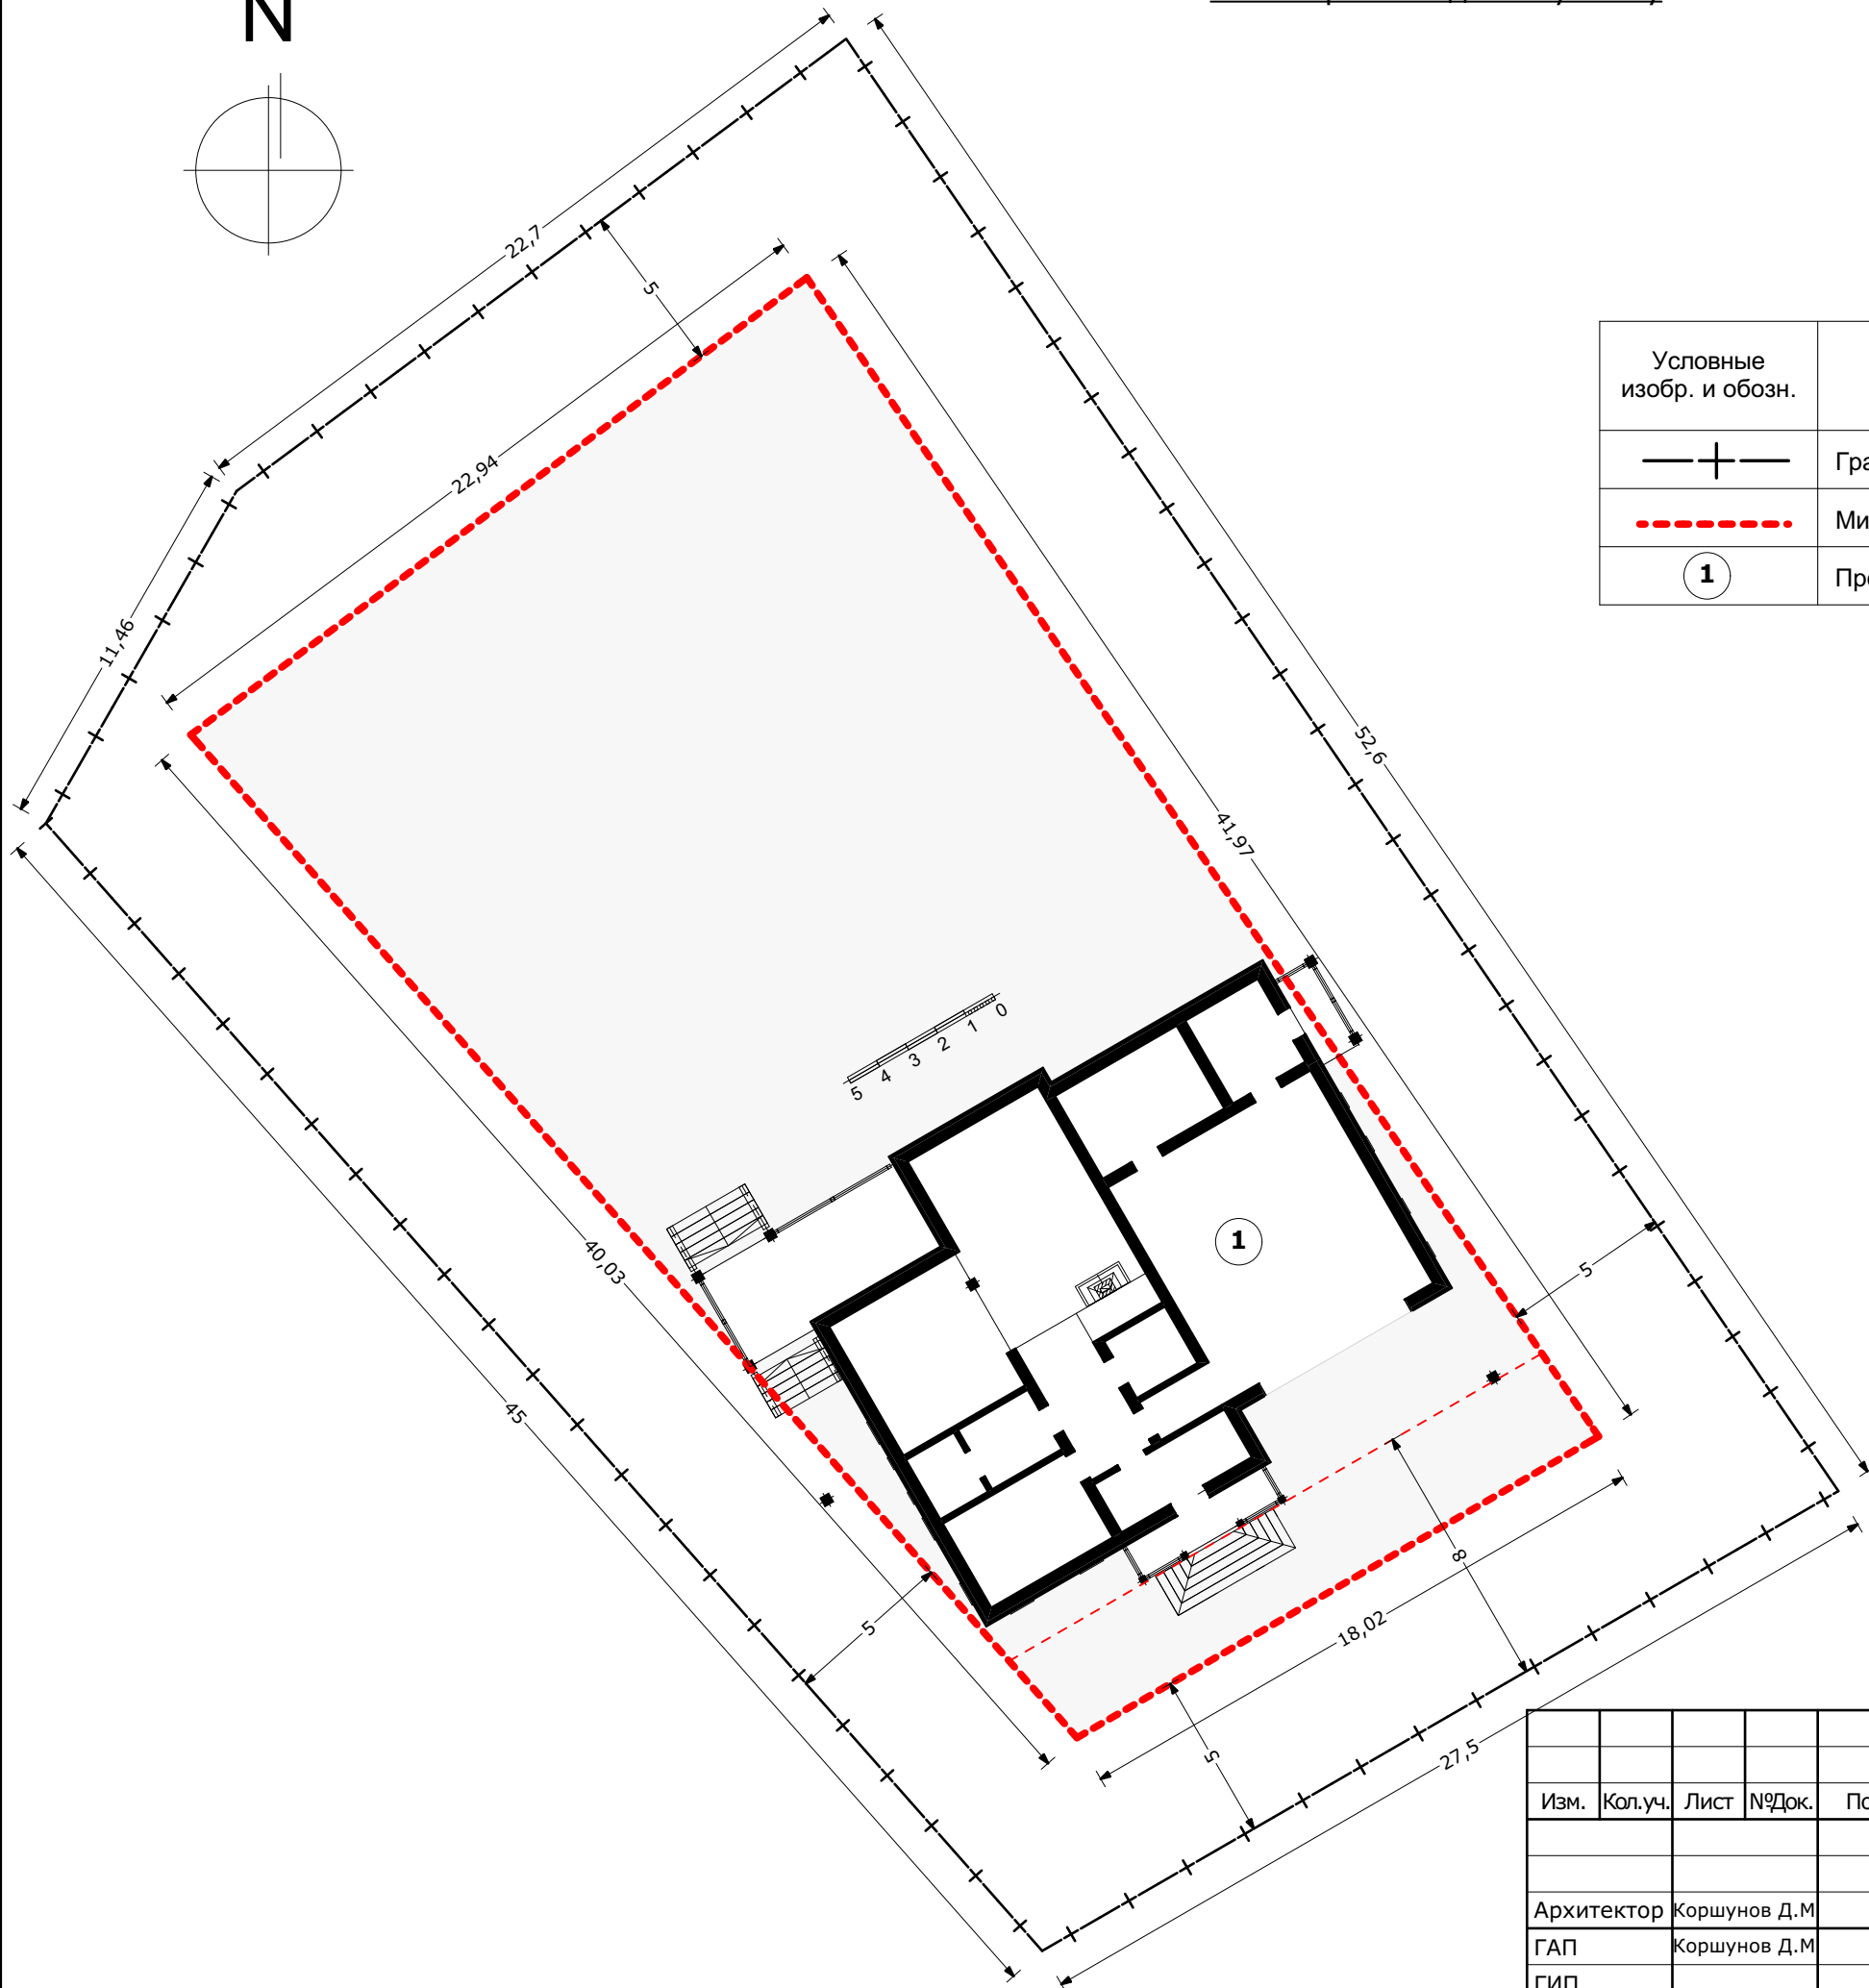


Схема привязки дома к участку

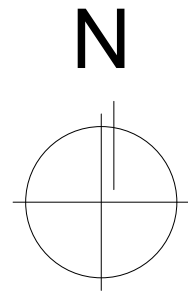

Условные обозначения

Условные изобр. и обозн.	Наименование
— + —	Граница участка на основании раздела "Описание границ" (исходные данные заказчика)
-----	Минимальный отступ от границ земельного участка
①	Проектируемые здания и сооружения

						16-12-AP			
Изм.	Кол.уч.	Лист	№Док.	Подп.	Дата				
						Индивидуальный проект жилого дома	Стадия	Лист	Листов
							П	2	40
Архитектор	Коршунов Д.М								
ГАП	Коршунов Д.М								
ГИП									
						Схема привязки дома к участку	starkwood		